




ZUIDGEVEL

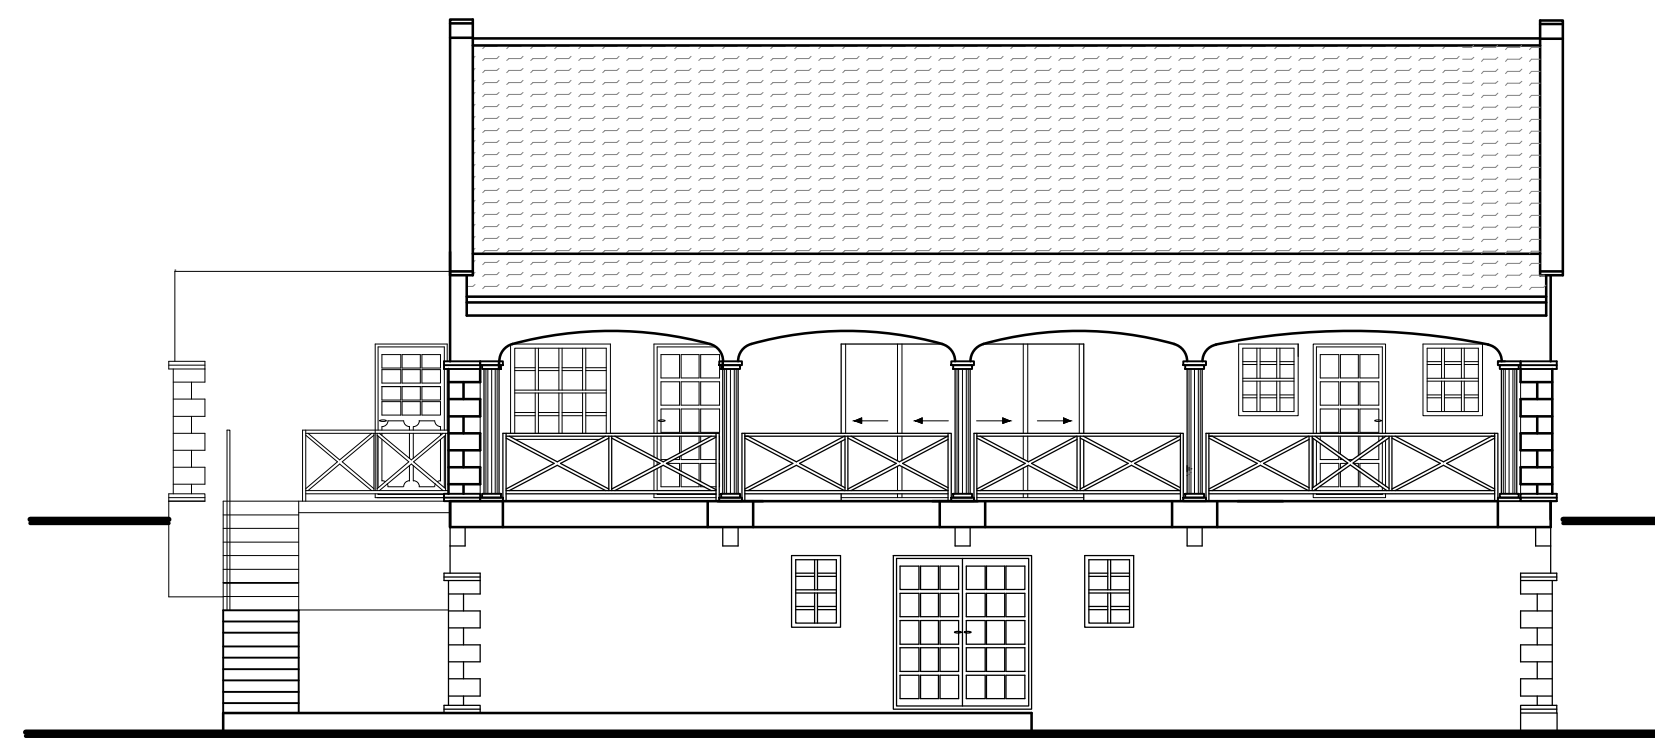


NOORDGEVEL

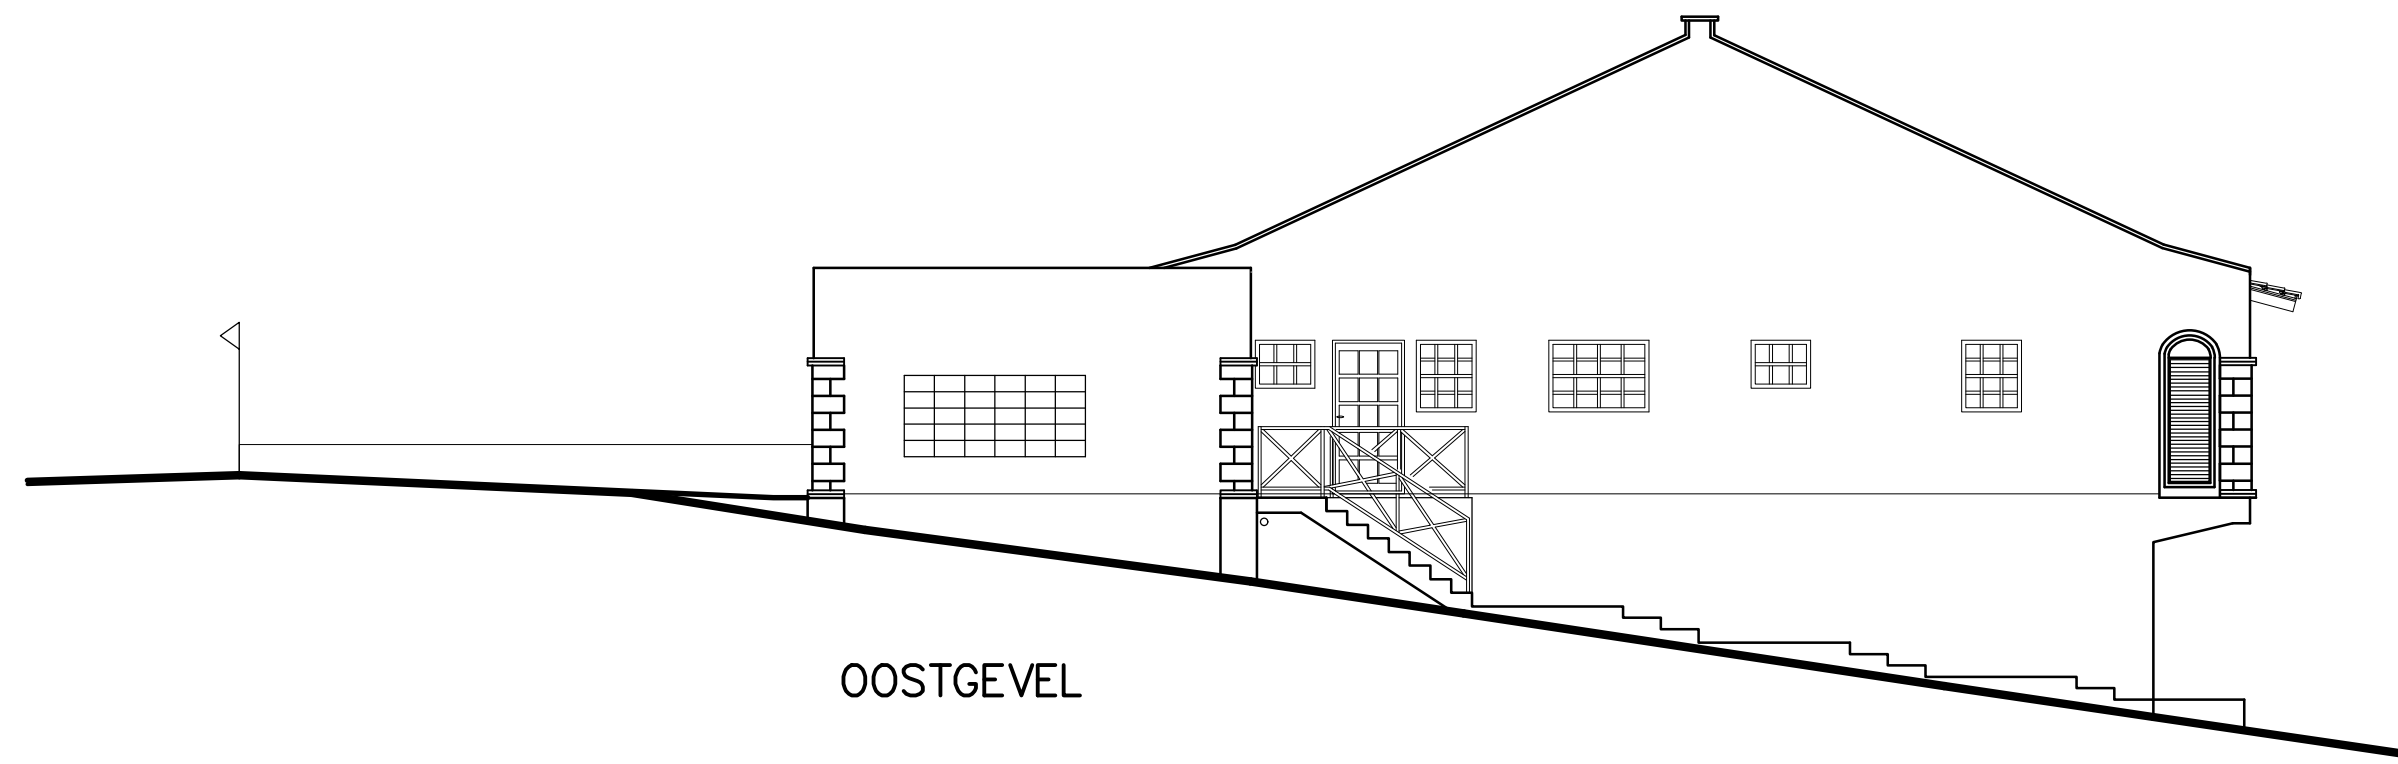


OOSTGEVEL

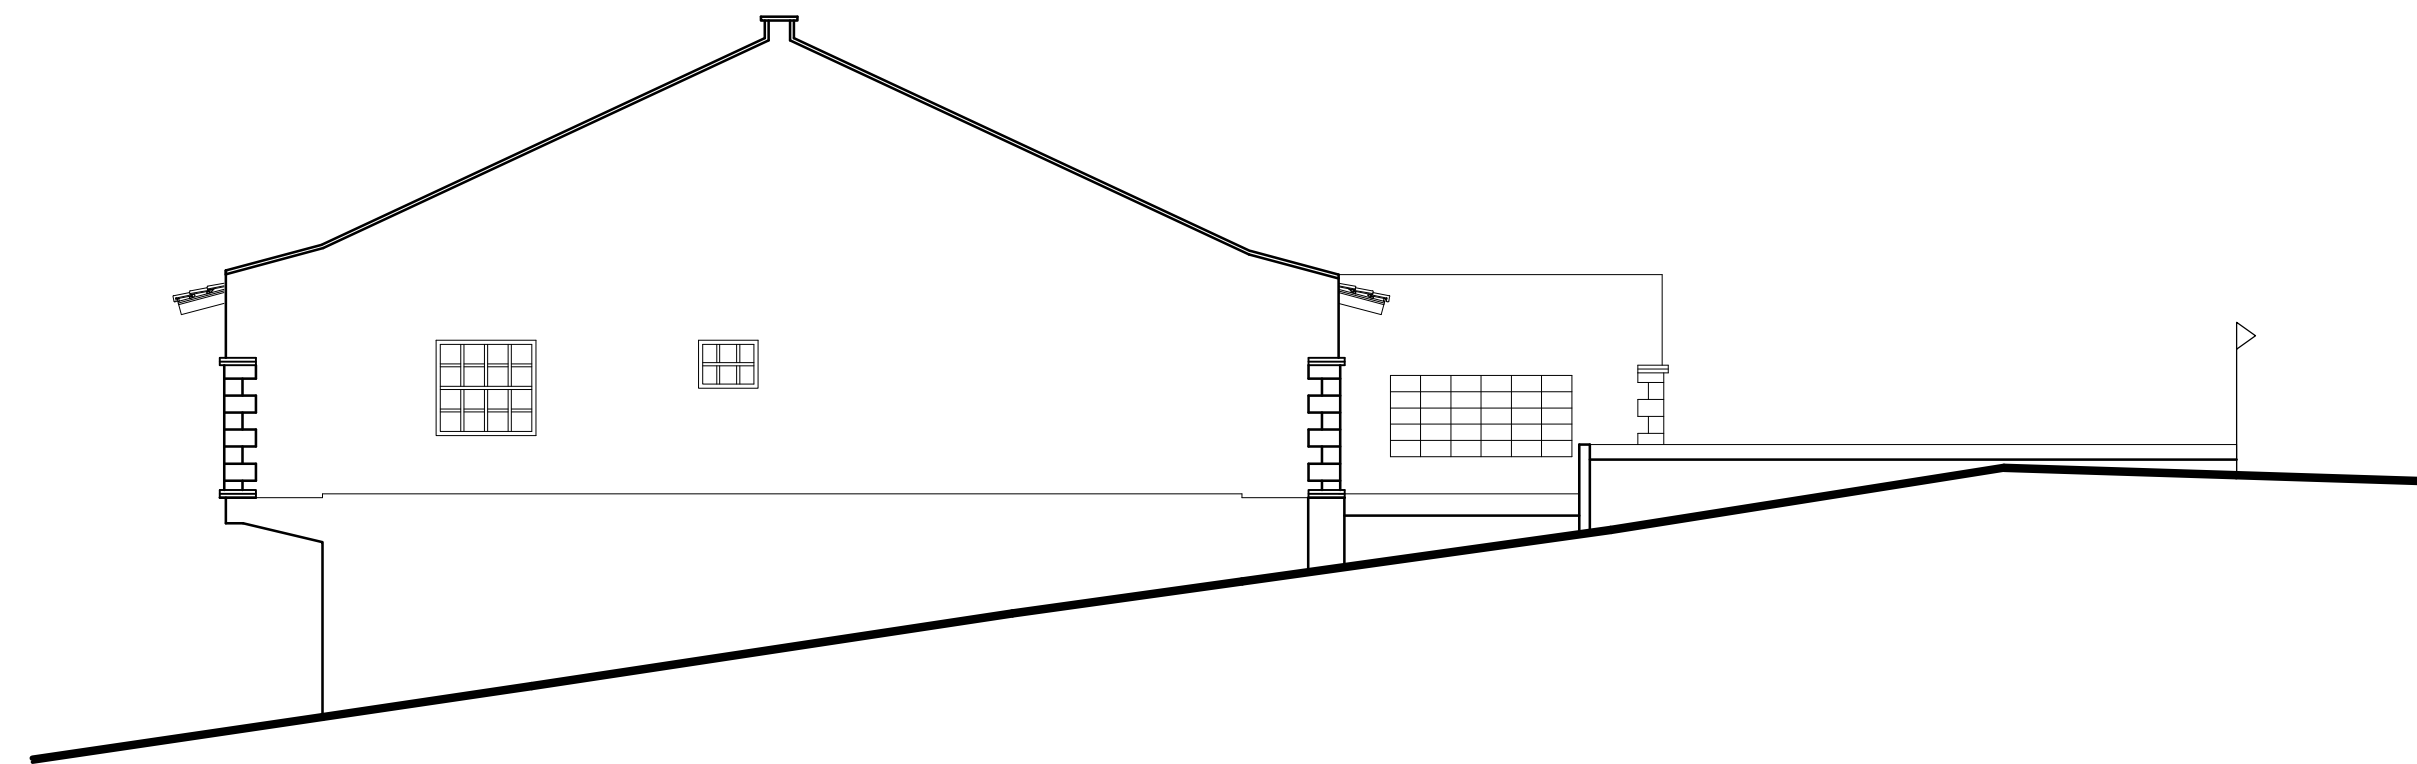


WESTGEVEL

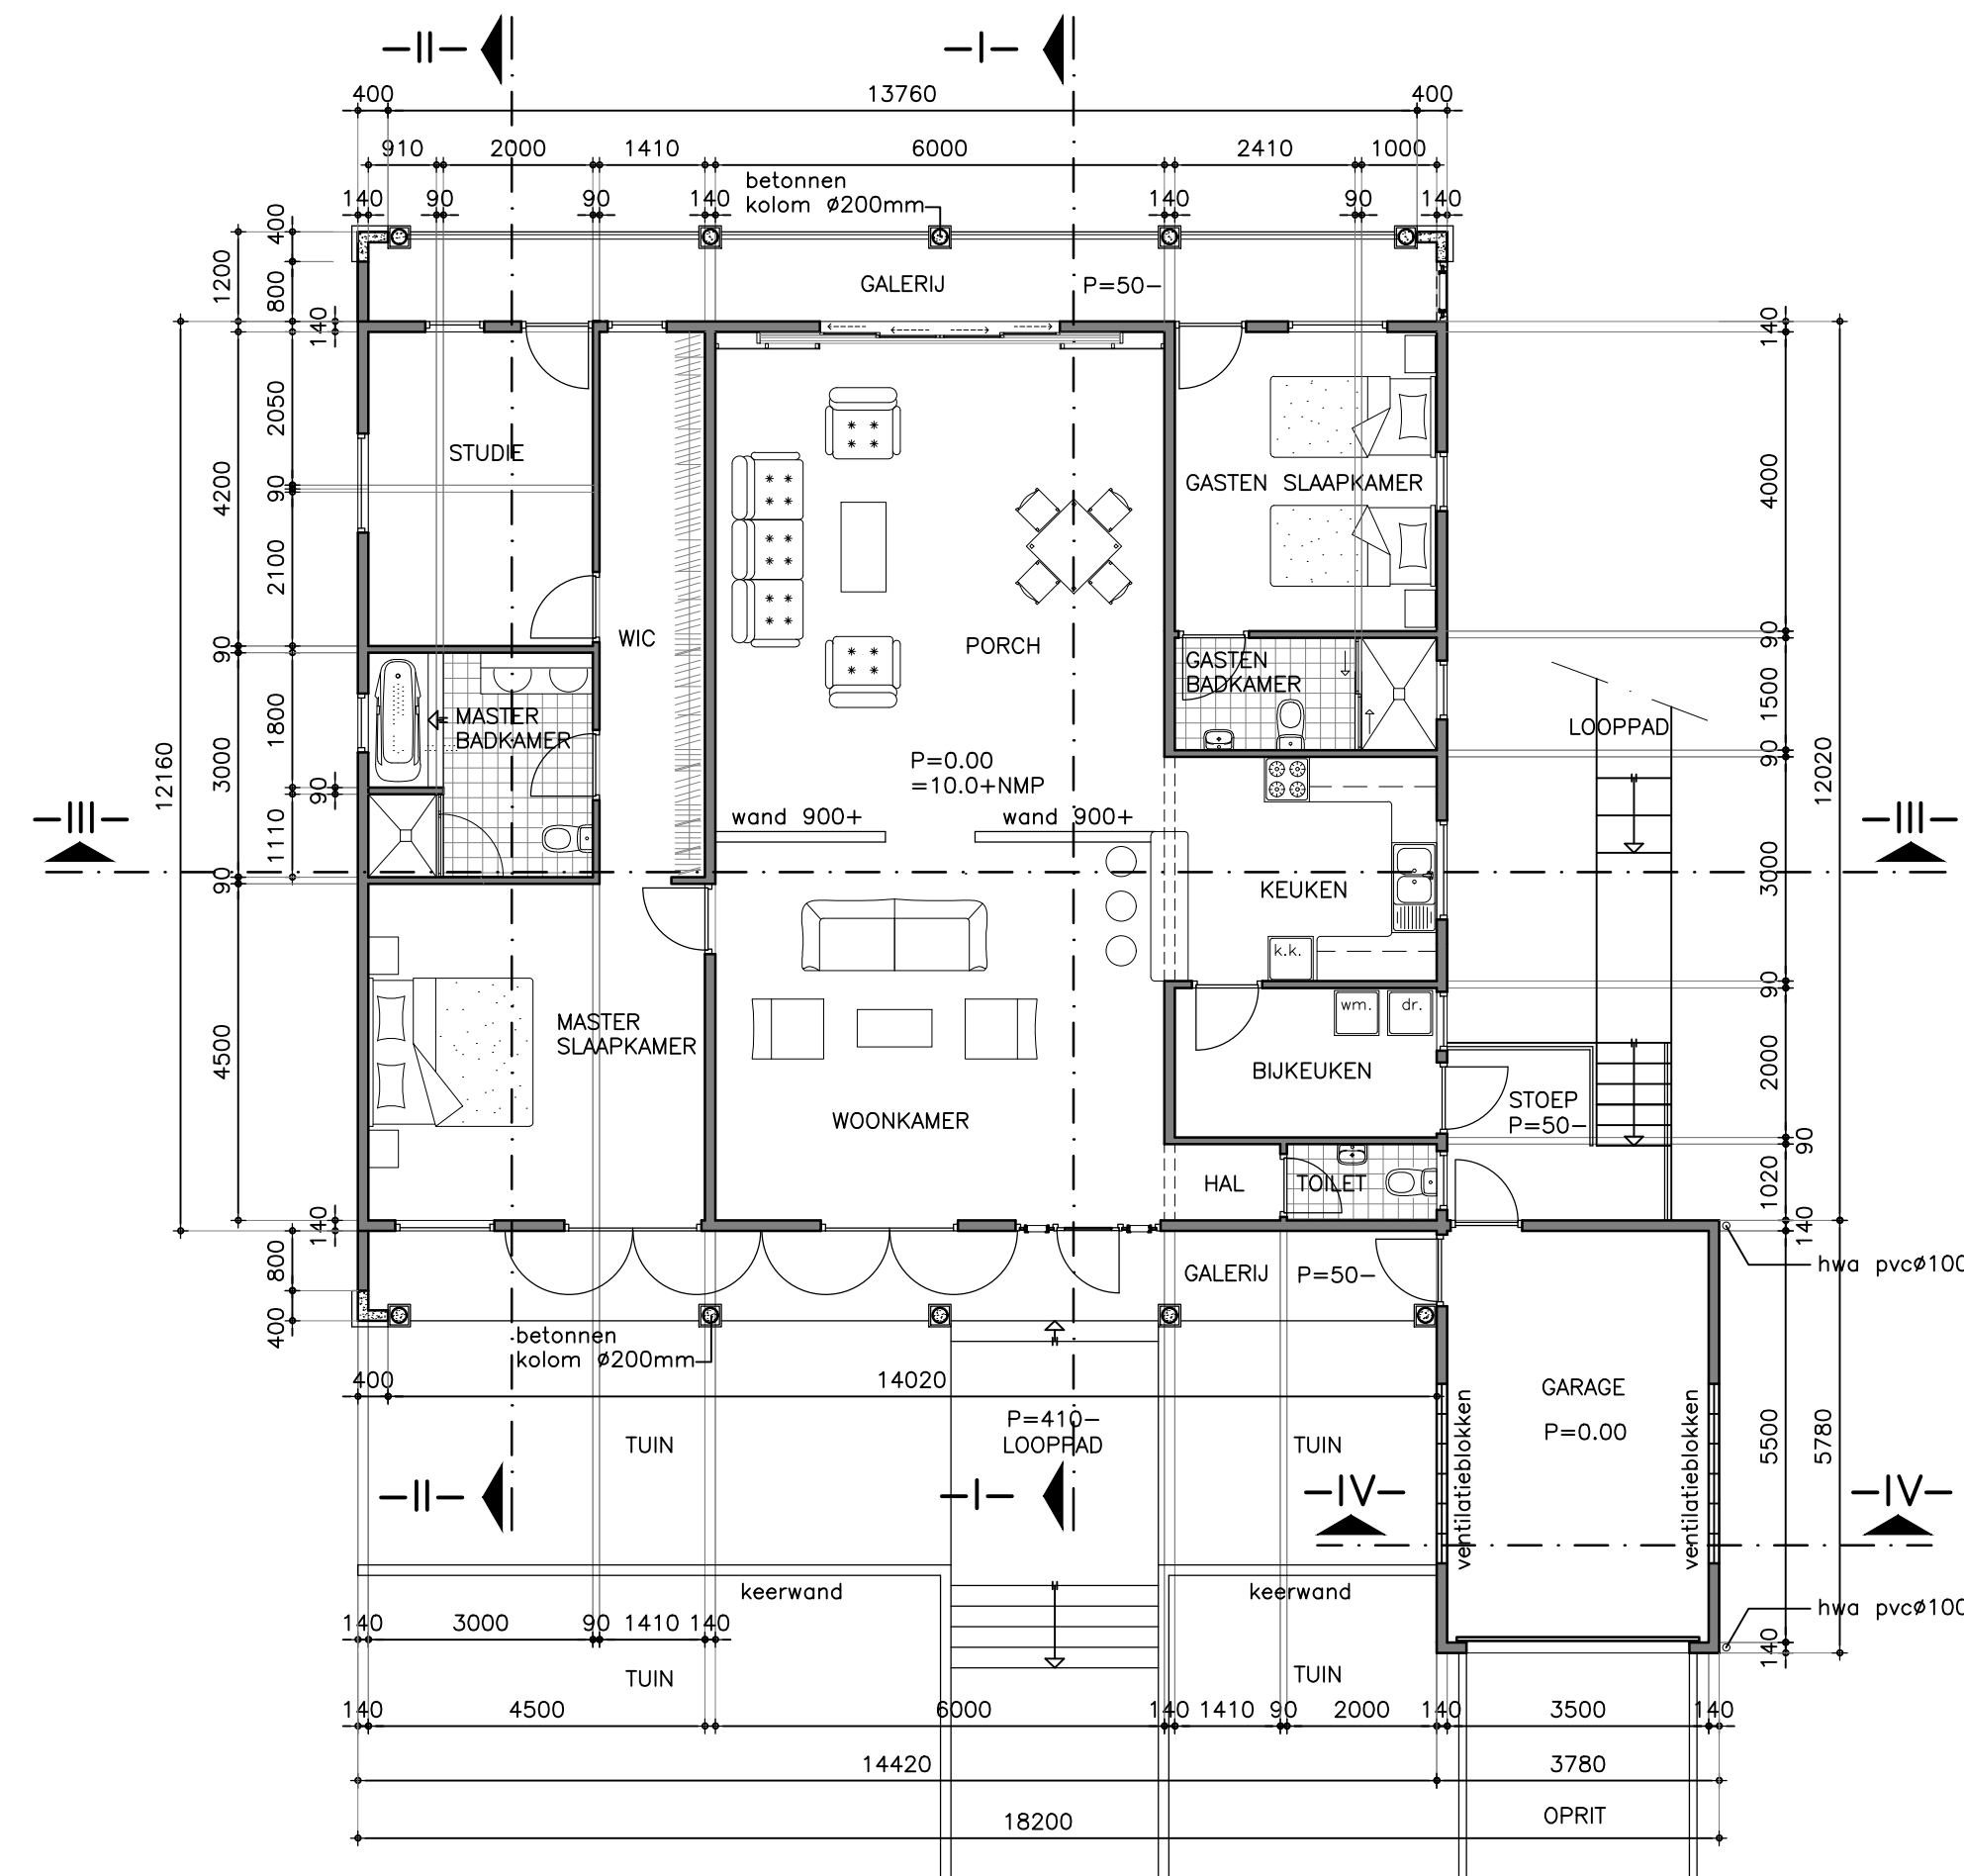

PLATTEGROND

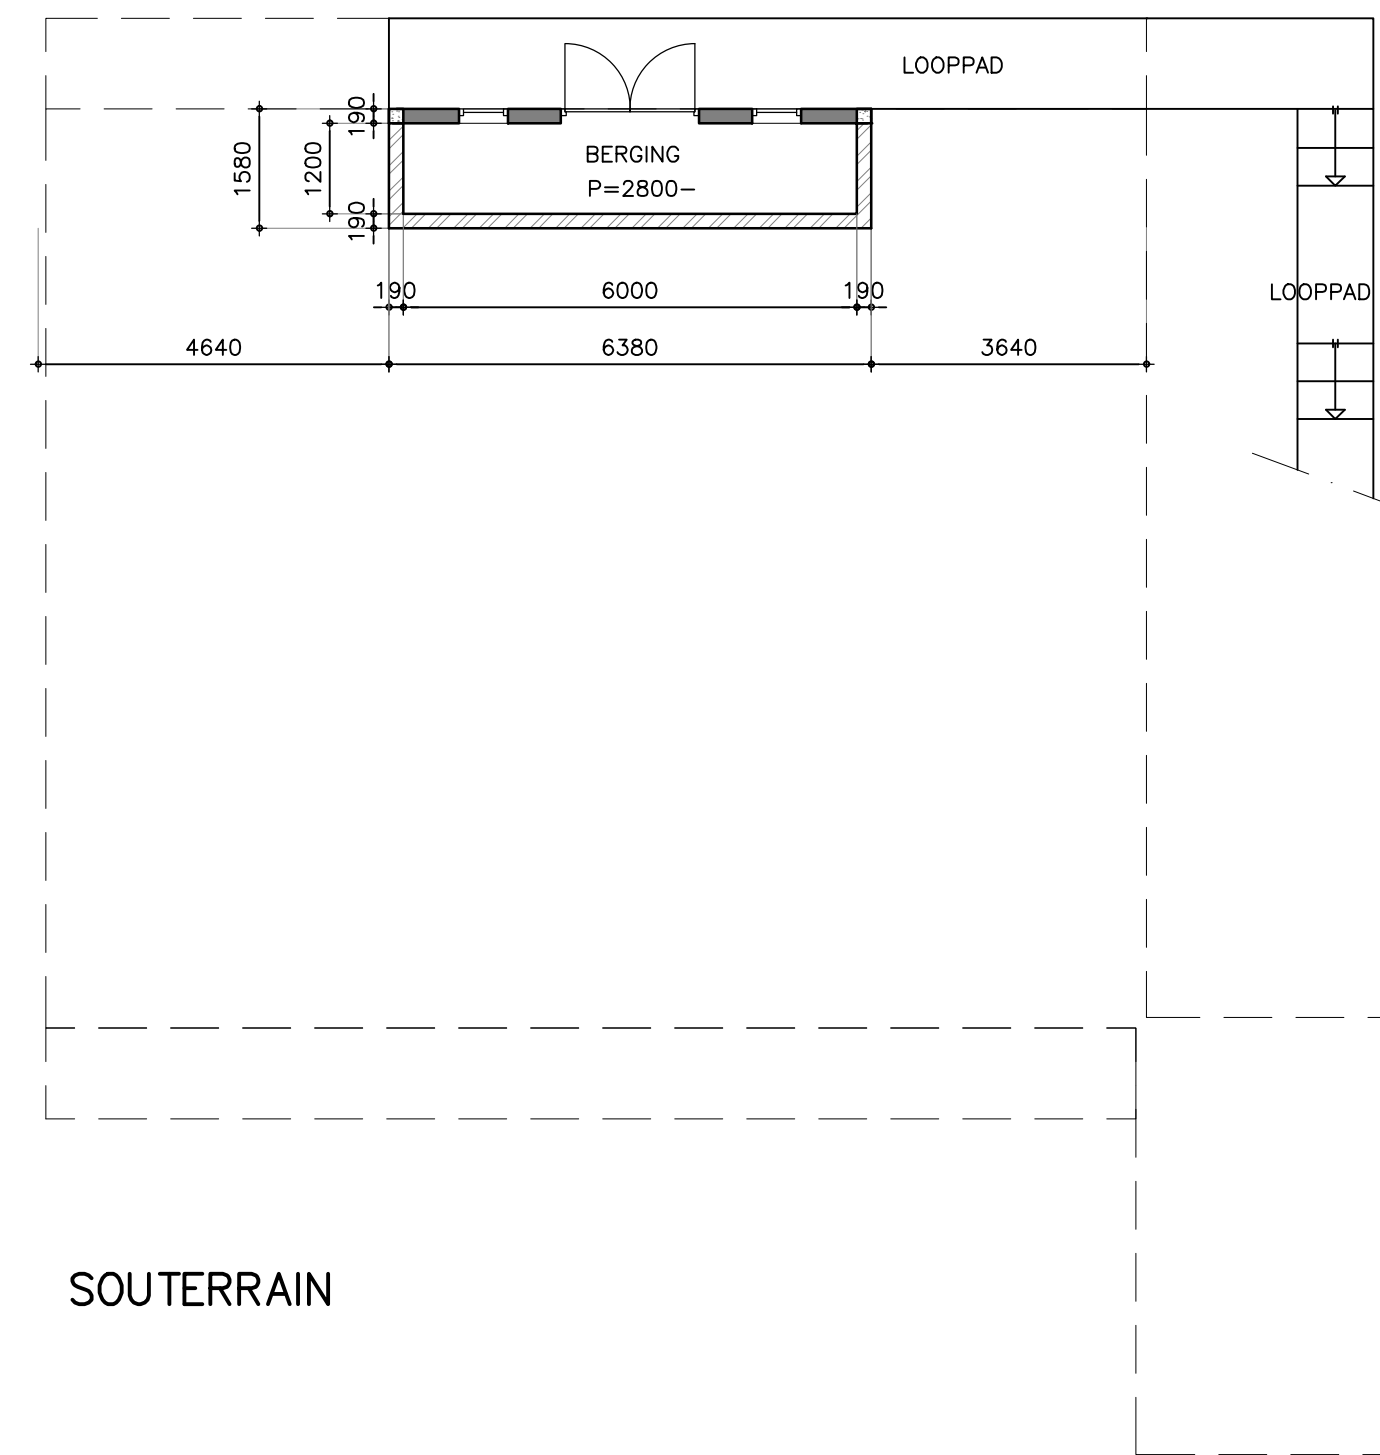

SOUTERRAIN

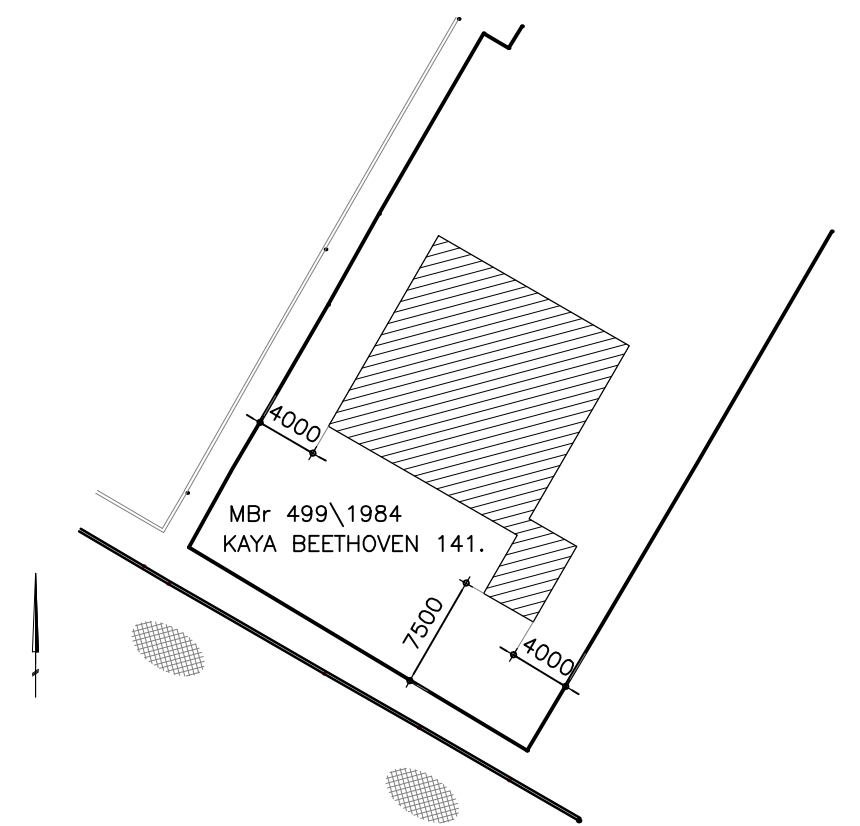

SITUATIE
SCHAAL 1:500

D DIVERSEN		 TEK.NR. B-01D	PROJ. NR.: 05-970
OPDRACHTGEVER: FAM. V. BREUGEL PROJECT: WOONHUIS TE CAS GRANDI PROJECTFASE: BESTEKTEKening ONDERDELEN: PLATTEGROND EN GEVELS			FORMAAT: A1
D	22-02-06	DATUM: 22 FEBRUARI 2006	SCHAAL: 1:100/500
C	27-01-06	<small> Curaçao office: Eilandvulweg 10, Willemstad, Curaçao, N.A. Tel: 7362888 / 5620425 fax: 7375236 e-mail: Bruce@cura.net </small>	
B			GET.: MG
A	21-12-05		
	21-09-05		